


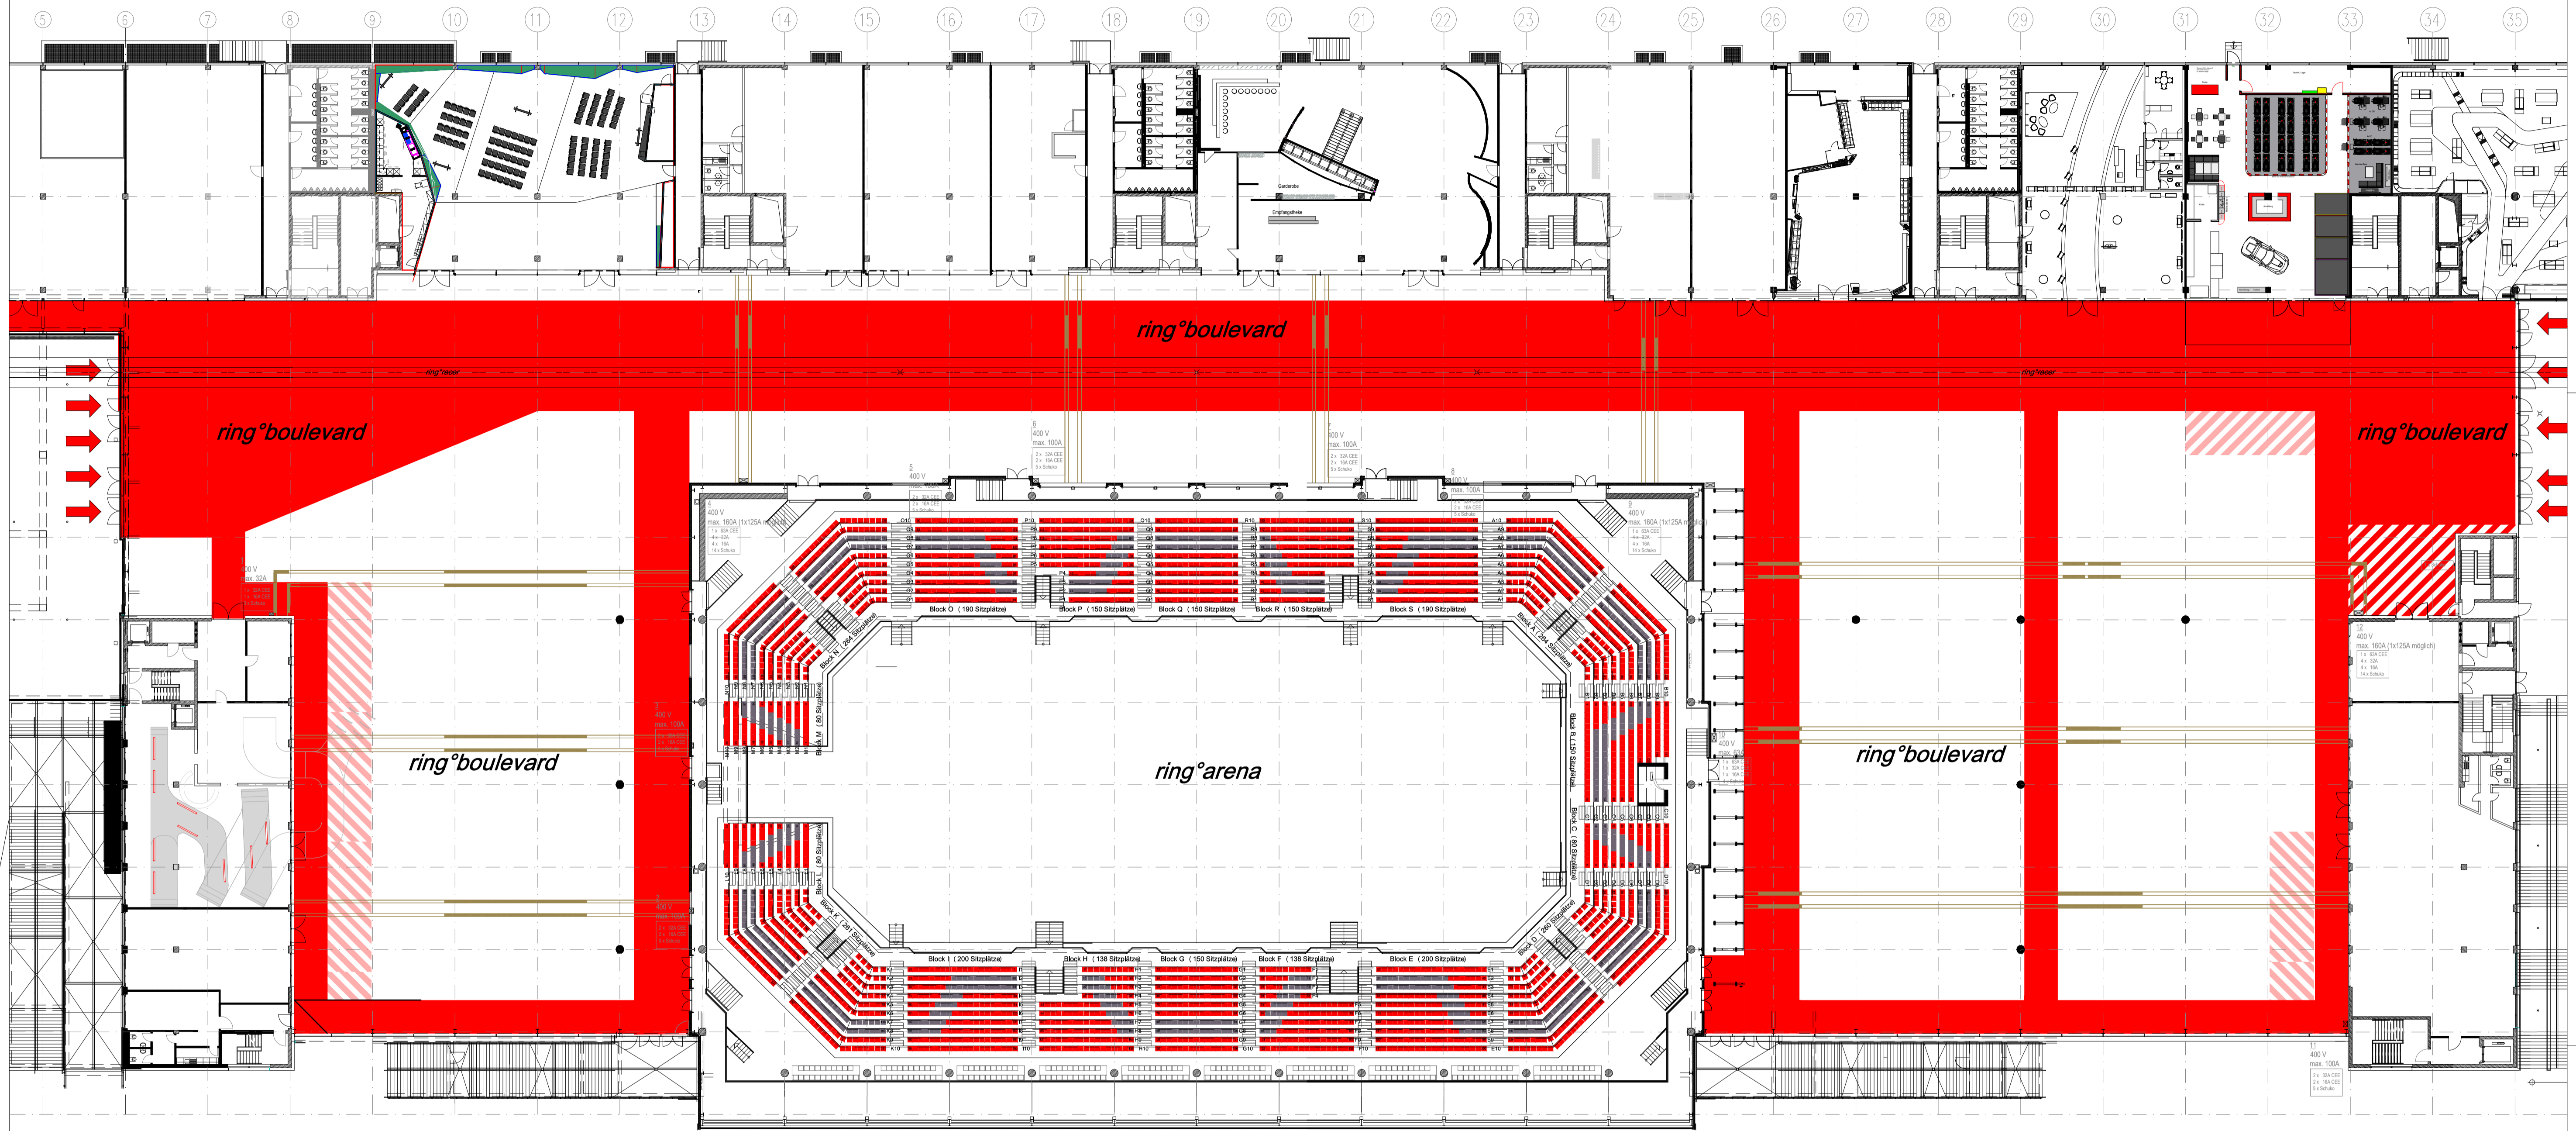

Aufbauten auf dem Boulevard sind vorab mit FM abzustimmen

Rettungswege freihalten!



-  Sperrfläche - Vermietung nur nach Rücksprache
-  Sperrfläche - nicht vermietbar



Nürburgring 1927 GmbH & Co. KG
 Otto-Film-Strasse
 53520 Nürburg/Eifel
 Tel. +49 (2691) 302 0
 Fax +49 (2691) 302 155

ring°boulevard
Catering Sperrflächen
- Variante 2 -
 Stand: 24.04.2024_MaBu

Blattgröße : DIN A0
 M 1:200

www.nuerburgring.de

NÜRBURGRING 1927 GMBH & CO. KG
 OTTO-FILM-STRASSE
 53520 NÜRBURG/EIFEL
 TEL. +49 (2691) 302 0
 FAX +49 (2691) 302 155
 WWW.NUEBURGRING.DE